

善行小学校改築事業について

1. 工事名称

善行小学校改築事業

2. 工事期間

2008年（平成20年）9月3日から

2010年（平成22年）8月末日まで（予定）

3. 概要

① 構造規模 鉄筋コンクリート造3階建て 一部鉄骨造

② 建築面積 4,233.83㎡

③ 延床面積 7,794.79㎡

④ 施設主要室

普通教室16, 特別支援教室2, プレイルーム1,
多目的室1, 理科室1, 家庭科室1, 図工室1, 音楽室1,
図書室1, パソコン室1, 多目的室兼ランチルーム1,
多目的室兼視聴覚室1, 管理諸室など

4. 施工業者及び事業費

・完了済の工事

（1）建築工事

施工業者 : 湘南営繕協会・湘南アーキテクチュア共同企業体

事業費 : 1,482,600,000円

（2）機械設備工事

施工業者 : 斎久工業・大野設備工業共同企業体

事業費 : 265,650,000円

（3）電気設備工事

施工業者 : JFEエレック・増子電気工事共同企業体

事業費 : 194,250,000円

・ 施工中の工事

(1) 校舎廻り外構工事 (10月～1月末)

施工業者 : 株式会社 湘南宮繕協会
事業費 : 77,368,200円

(2) 校舎廻り植栽工事 (2月～3月中)

施工業者 : 株式会社 佐野造園土木
事業費 : 5,775,000円

・ 今後の工事

(1) 既存校舎解体工事 (2月～5月末)

施工業者 : 株式会社 田中建設工業
事業費 : 83,790,000円


(2) グランド等工事 (6月～8月末)

※施工業者未決定


5. 工事工程表



	20年度									21年度									22年度								
	8	9	10	11	12	1	2	3	4	5	6	7	8	9	10	11	12	1	2	3	4	5	6	7	8	9	
	改築工事期間（16ヶ月）																										
改築工事	契約手続き期間																		引越								
校舎廻り 外構工事										工事期間（4ヶ月）																	
										契約手続き期間																	
校舎廻り 植栽工事																			工事期間（2ヶ月）								
																			契約手続き期間								
既存校舎 解体工事																			工事期間（4ヶ月）								
																			契約手続き期間								
グランド等 工事																			工事期間（3ヶ月）								
																			契約手続き期間								


以 上

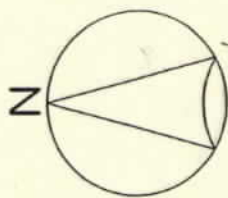


1/1000

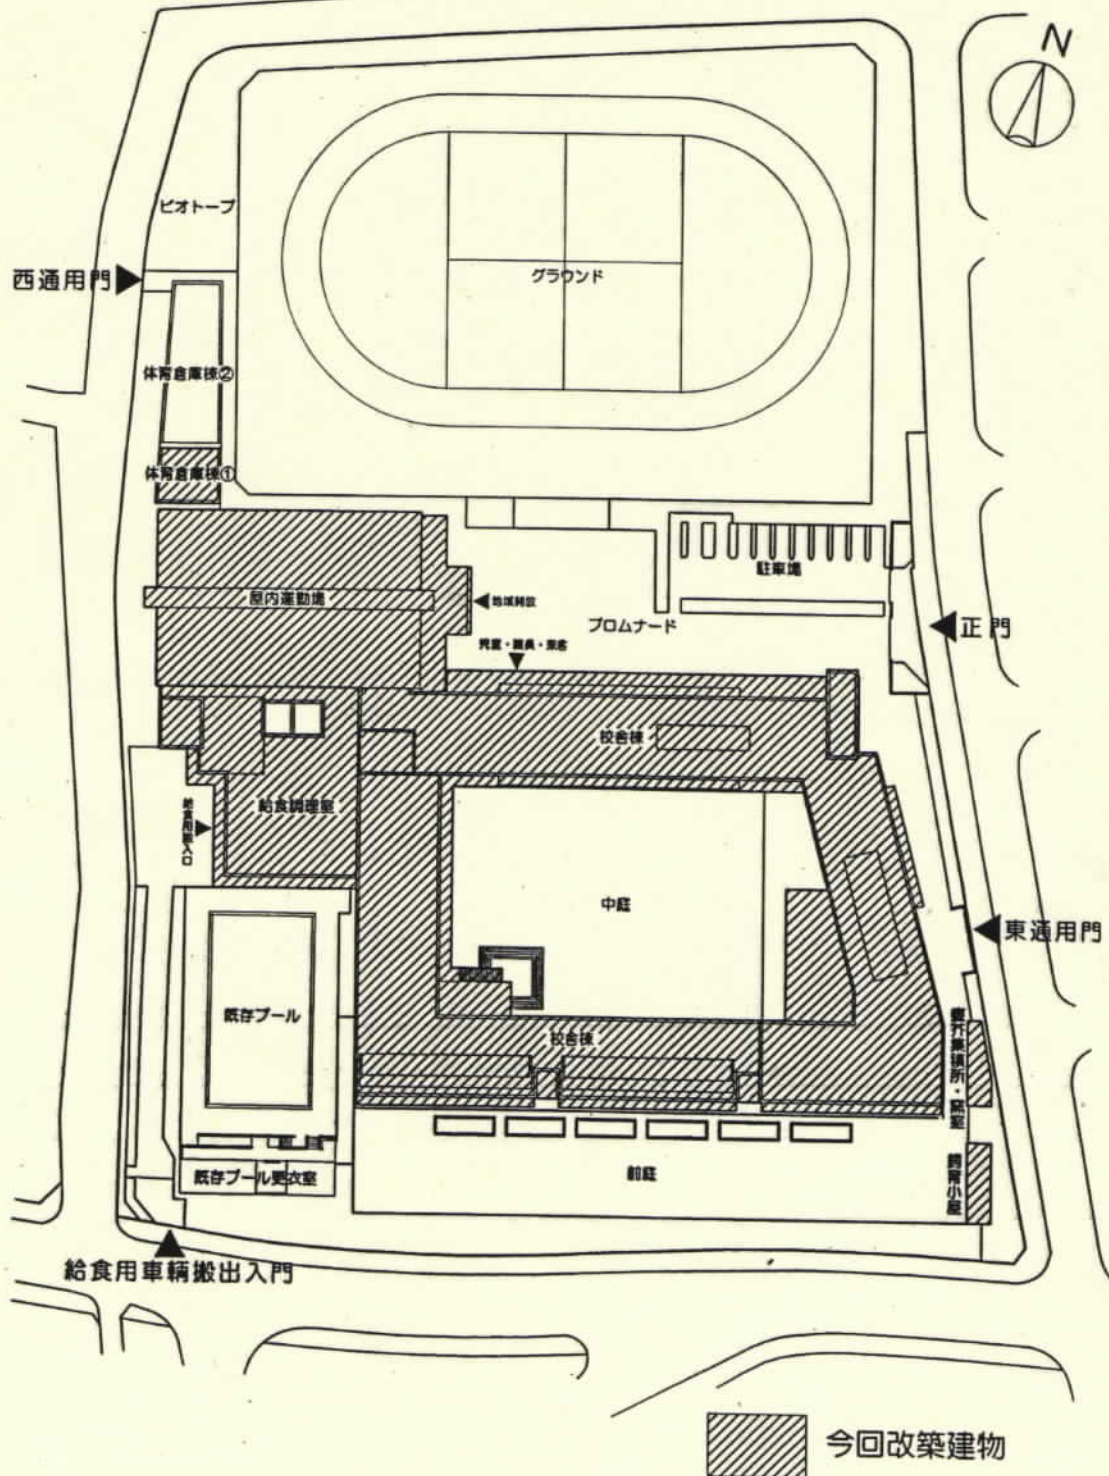

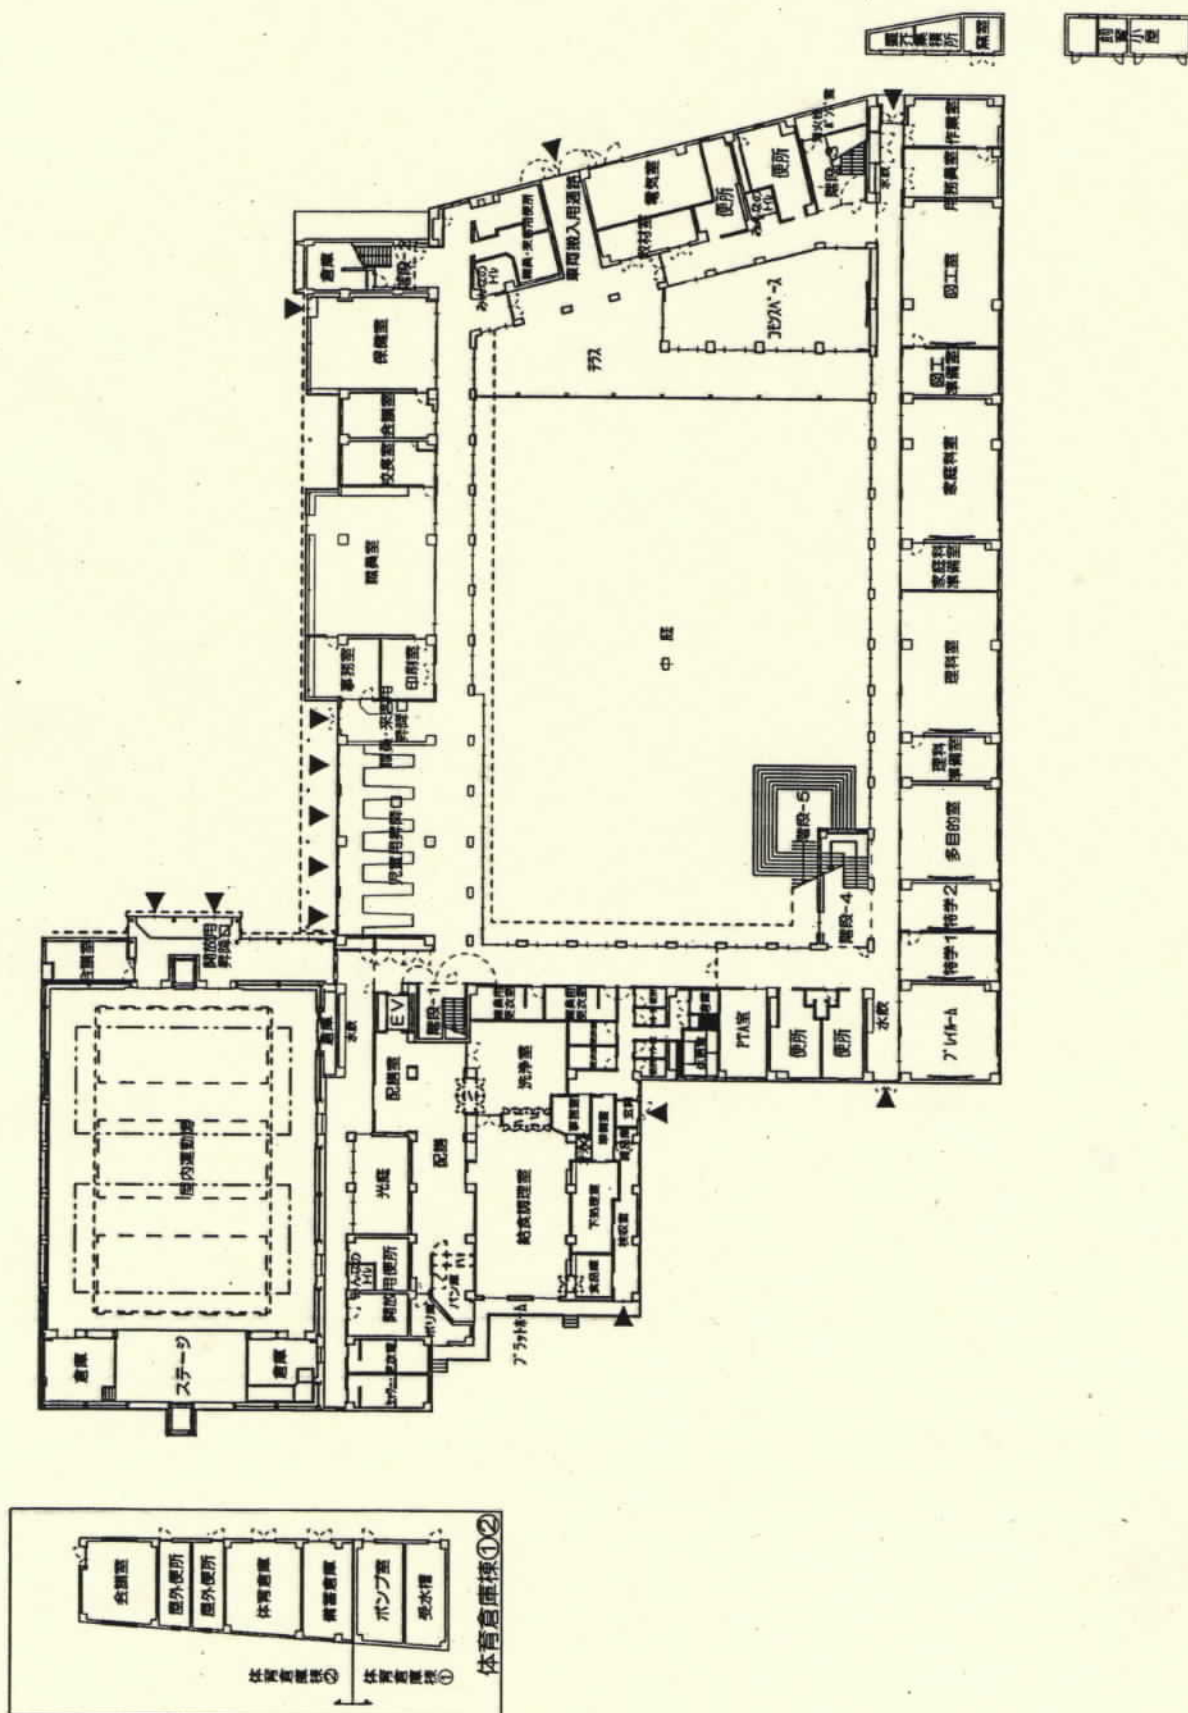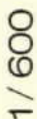

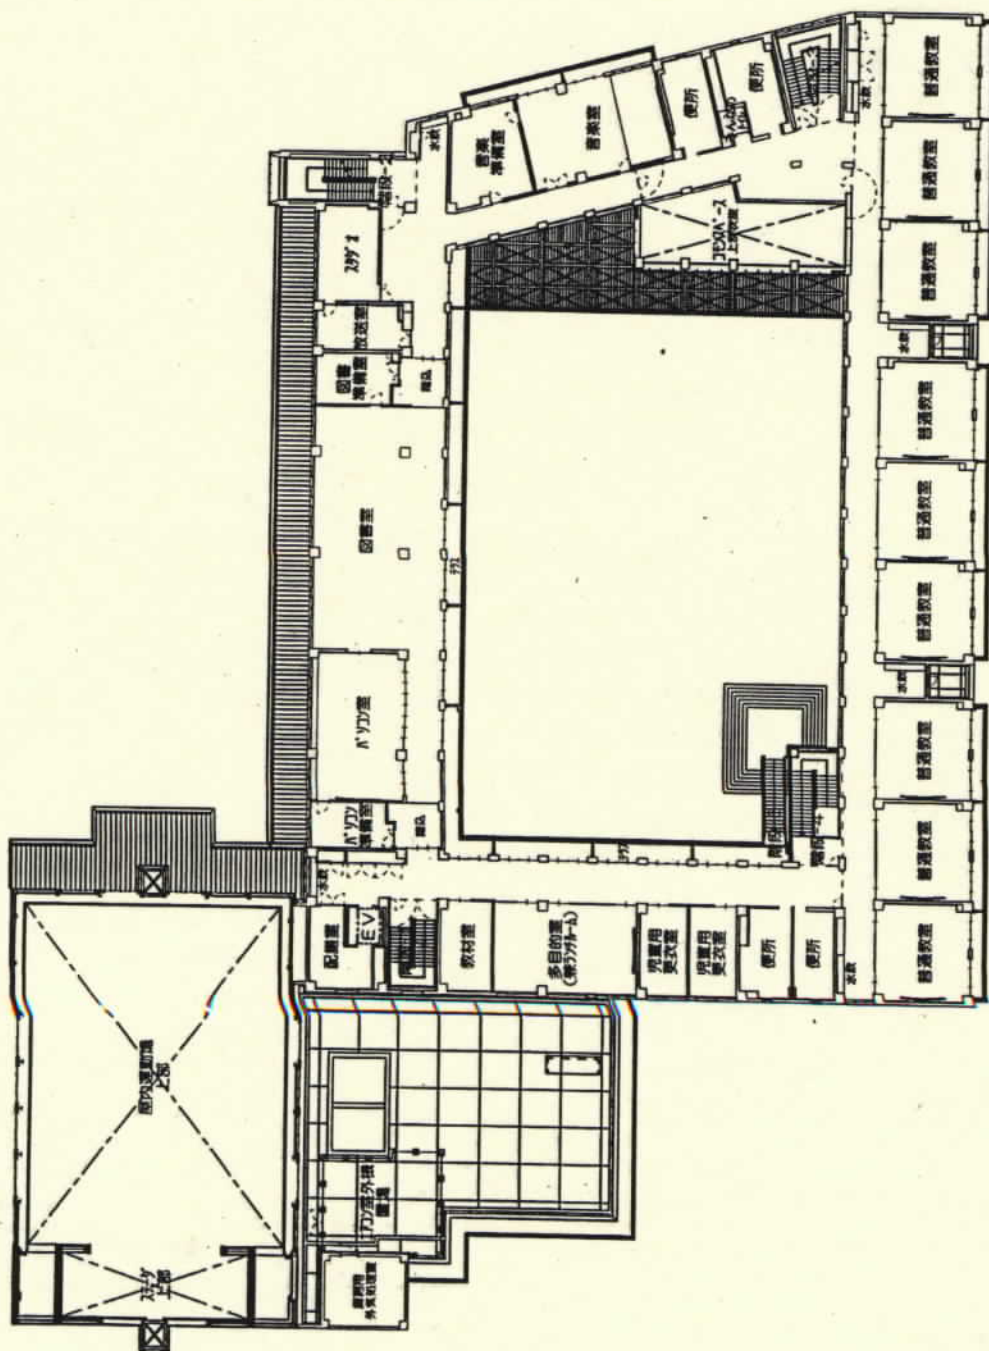


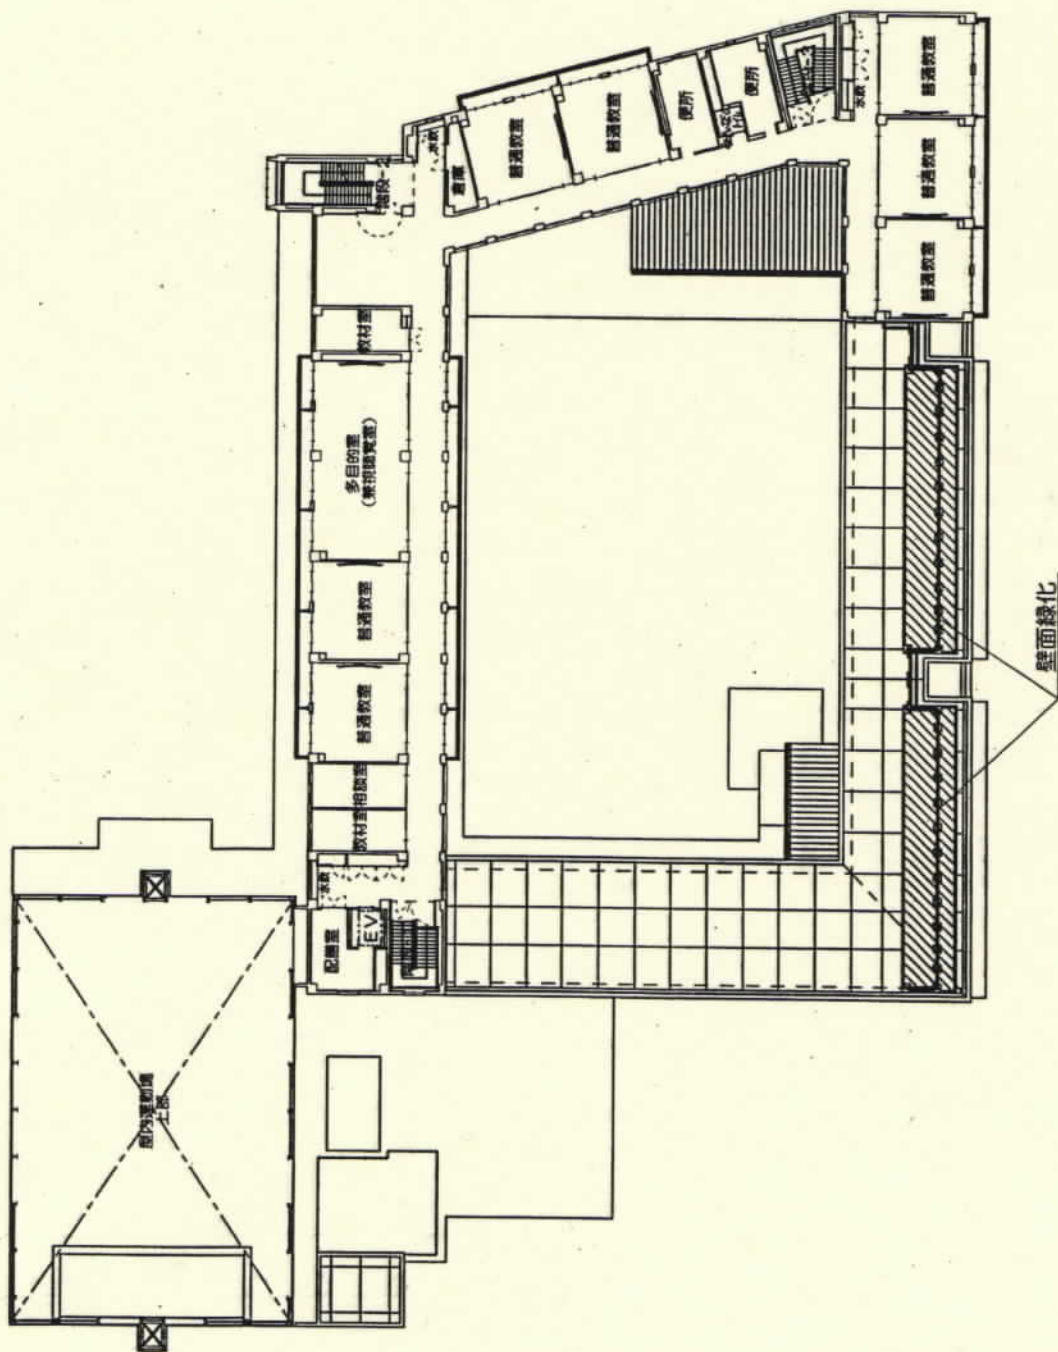


1/600

屋上緑化

壁面緑化

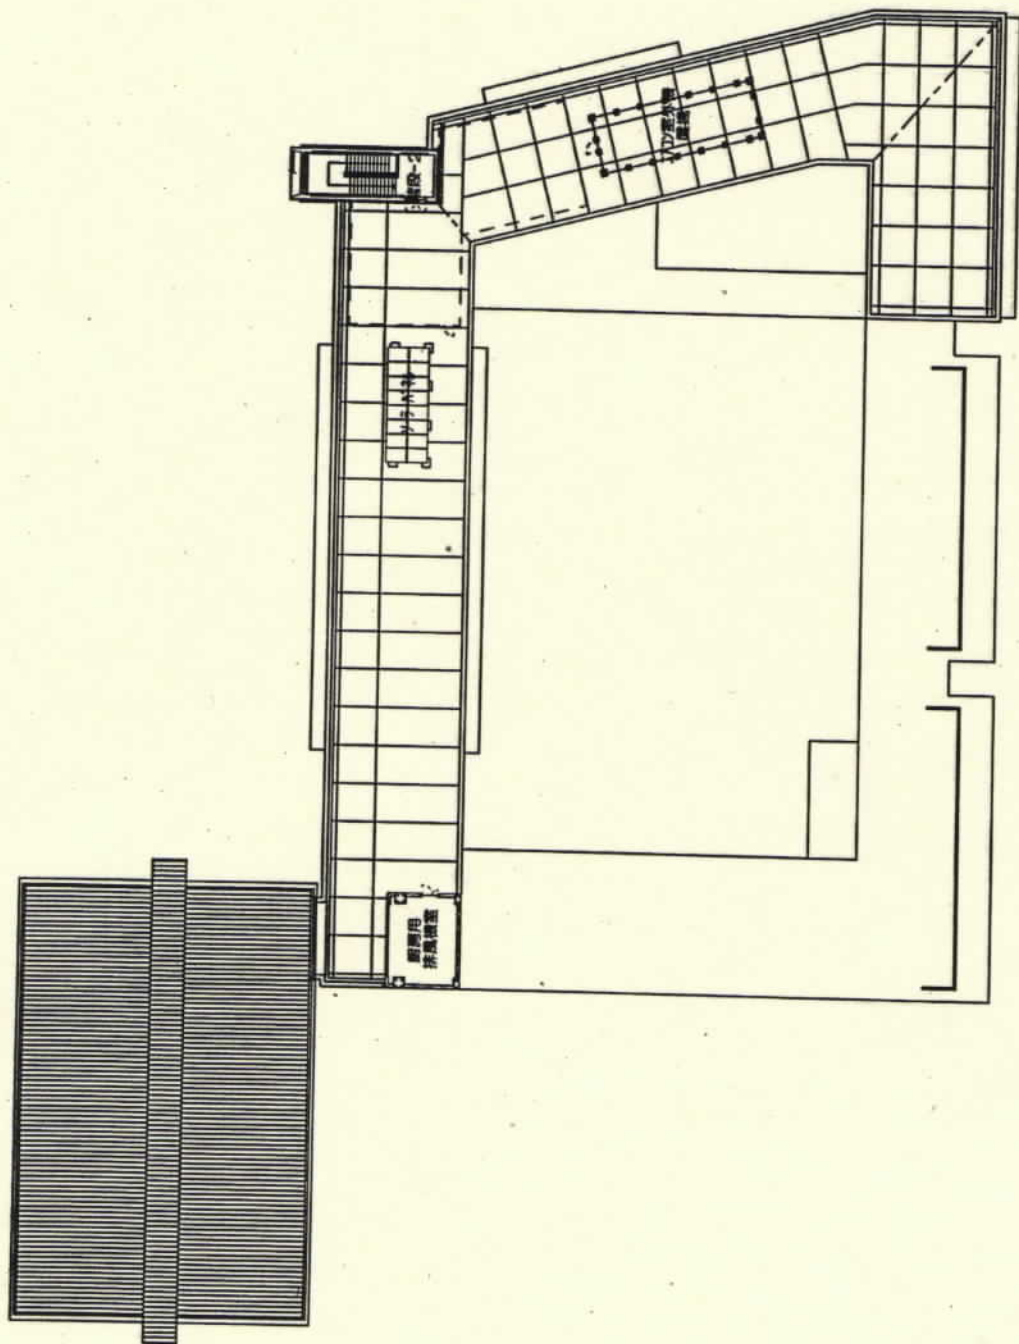


N
1/600

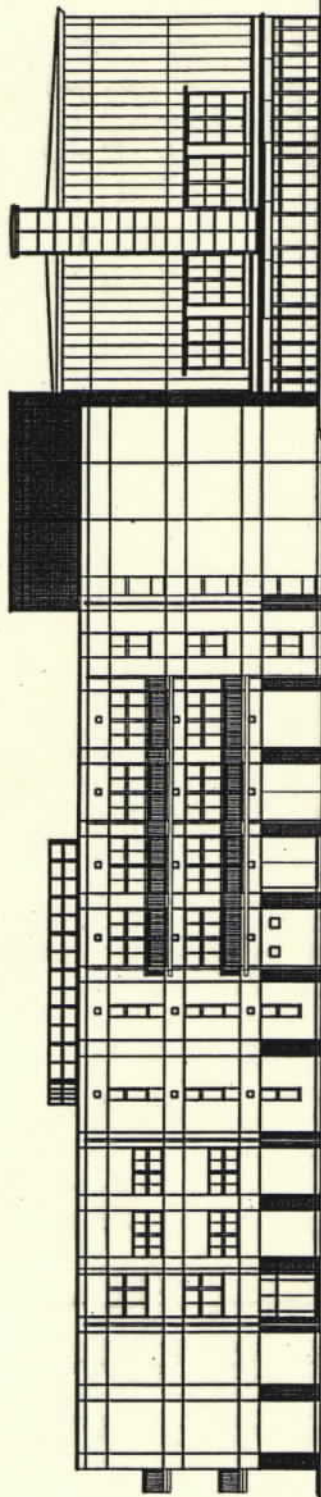


東立面図 1/400


壁面緑化

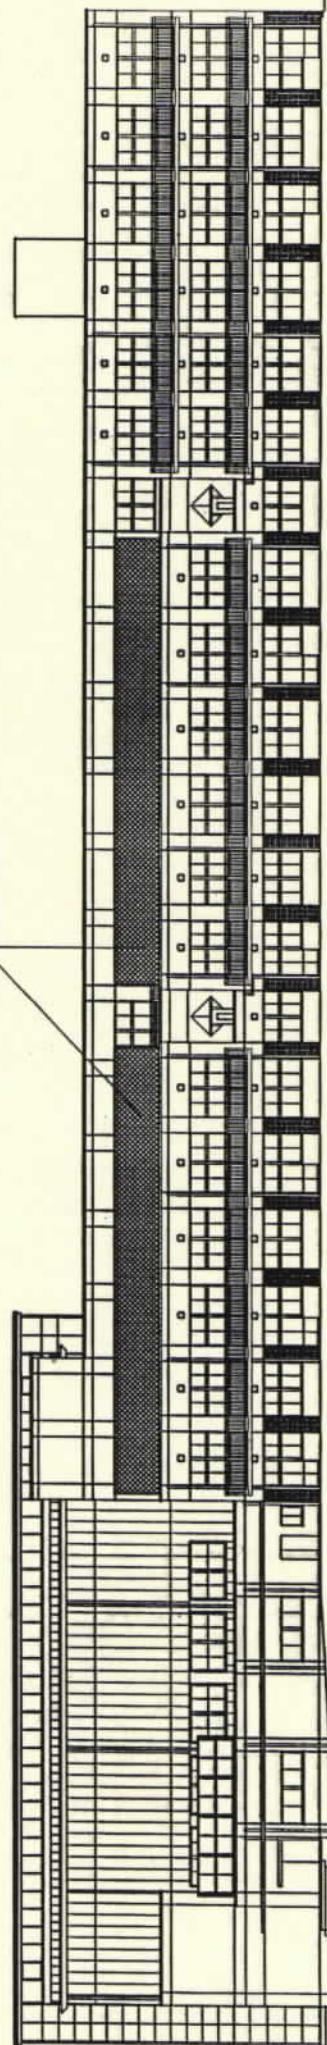

南立面図 1/400

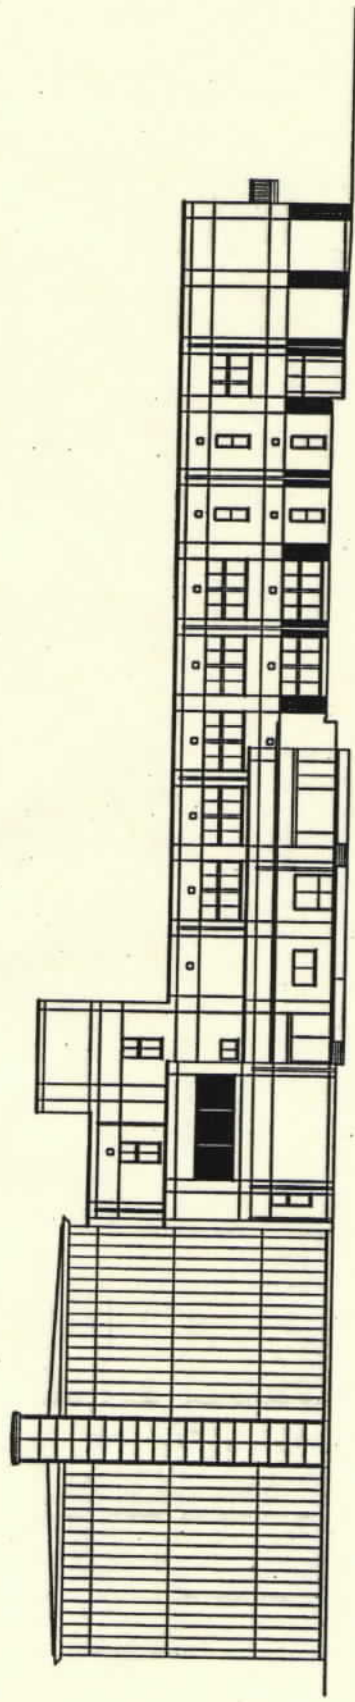

西立面图 1/400

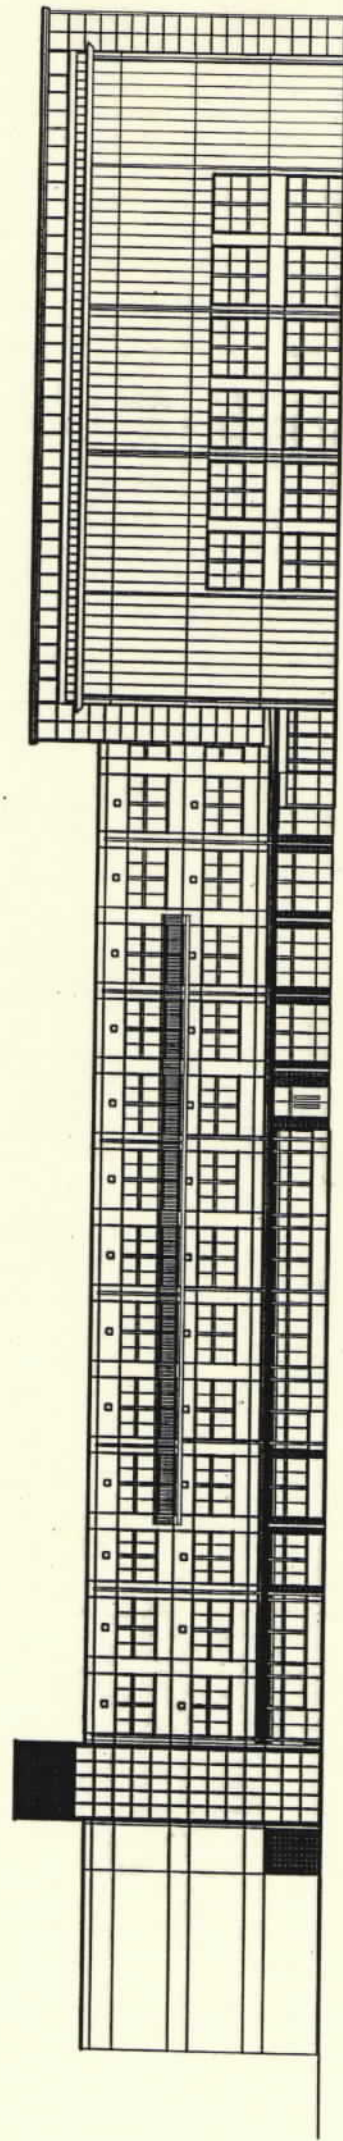

北立面图 1/400