

教育委員会 6 月定例会

教育長報告（1）

臨時代理の報告について（市議会定例会提出案件（工事請負契約の締結）に同意することについて）

藤沢市教育委員会教育長に対する事務の委任等に関する規則第 3 条第 1 項の規定により、次のとおり臨時に代理したので、同条第 2 項の規定により報告する。

2023 年（令和 5 年）6 月 22 日提出

藤沢市教育委員会

教育長 岩本 将 宏

臨 時 代 理 書

緊急やむを得ない事情があるので、藤沢市教育委員会教育長に対する事務の委任等に関する規則第 3 条第 1 項の規定により、市議会定例会提出議案（工事請負契約の締結）に同意することについて、次のとおり臨時に代理する。

2023 年（令和 5 年）5 月 26 日提出

藤沢市教育委員会

教育長 岩本 将 宏

提出する議案

別紙のとおり

## 参 考

藤沢市教育委員会教育長に対する事務の委任等に関する規則 抜粋

(教育長の臨時代理)

第3条 教育長は、前条各号（次条各号に規定する事項を除く。）に掲げる事項の処理について、緊急やむを得ない事情があるとき、又はあらかじめ教育委員会の指示を受けたときは、これを臨時に代理することができる。

2 教育長は、前項の規定により臨時に代理した場合において、当該代理に係る理由が緊急やむを得ない事情によるものであるときは、次の教育委員会の会議に報告しなければならない。

市議会定例会提出議案（工事請負契約の締結）に同意することについて  
次のとおり工事請負契約の締結について市長から意見を求められたので、本教育  
委員会は、原案に同意する。

2023年（令和5年）5月26日提出

藤沢市教育委員会

教育長 岩本 将宏

提出する議案

別紙のとおり

提案理由

この議案を提出したのは、地方教育行政の組織及び運営に関する法律第29条の  
規定により、議会の議決を経るべき事件の議案について市長から意見を求められた  
ことによる。

参 考

地方教育行政の組織及び運営に関する法律 抜粋

（教育委員会の意見聴取）

第29条 地方公共団体の長は、歳入歳出予算のうち教育に関する事務に係る部分  
その他特に教育に関する事務について定める議会の議決を経るべき事件の議案  
を作成する場合においては、教育委員会の意見をきかなければならない。

工事請負契約の締結について

高谷小学校校舎外壁等改修工事について、次のとおり請負契約を締結する。

2023年（令和5年）6月8日提出

藤沢市長

鈴木恒夫

1 契約の相手方

藤沢市西富707番地の7

株式会社田中建設工業

代表取締役 田中 繁

2 工事の概要

(1) 外壁改修工事一式

(2) 防水改修工事一式

(3) その他附帯工事一式

3 契約金額

144,430,000円

4 工事の場所

藤沢市高谷9番1号

5 工期

議決の日着工

2024年（令和6年）2月29日しゅん工予定

## 提案理由

高谷小学校校舎外壁等改修工事について、請負契約を締結したいので、藤沢市議会の議決に付すべき契約及び財産の取得又は処分に関する条例第2条の規定により提出する。

<議案第11号資料1>

高谷小学校校舎外壁等改修工事請負契約の相手方状況調書

- 1 会社名 藤沢市西富707番地の7  
株式会社田中建設工業  
代表取締役 田中 繁
- 2 資本金 40,000千円
- 3 年間工事高  
令和4年6月期 建築一式工事 933,673千円  
その他工事 678,399千円  
合計 1,612,072千円  
令和3年6月期 建築一式工事 964,868千円  
その他工事 666,538千円  
合計 1,631,406千円
- 4 職員数 技術職員 23人  
事務職員 5人  
合計 28人
- 5 創業 1950年(昭和25年)
- 6 主な工事実績  
大越小学校トイレ改修工事(藤沢市発注)  
2023年(令和5年)2月しゅん工  
79,035千円  
市営滝ノ沢住宅6号棟外壁等改修及び防音工事(藤沢市発注)  
2021年(令和3年)3月しゅん工  
173,404千円

<議案第11号資料2>

高谷小学校校舎外壁等改修工事入札状況調書

業 者 名	入 札 金 額	摘 要
株 式 会 社 田 中 建 設 工 業	千円 131,300	落 札
ミ ヤ マ 建 設 株 式 会 社	133,300	
株 式 会 社 堀 本 工 務 店	133,680	
株 式 会 社 湘 南 営 繕 協 会	133,700	
株 式 会 社 大 春 工 務 店	134,000	
タ イ ヨ ー 建 設 株 式 会 社	138,380	
大 旭 建 業 株 式 会 社	141,000	
株 式 会 社 丸 山 工 務 所	145,000	
ア イ グ ス テ ッ ク 株 式 会 社		辞 退
株 式 会 社 ア ト ラ ス 湘 南	128,400	失 格

予 定 価 格	千円 158,600	
調 査 基 準 価 格	143,610	
失 格 基 準 価 格	129,249	

※ 当該入札金額に消費税額及び地方消費税額に相当する額を加算した金額が法律上の入札金額です。


# 議案第11号 高谷小学校校舎外壁等改修工事



高谷小学校  
藤沢市高谷9番1号


案内図

# 議案第 1 1 号 高谷小学校校舎外壁等改修工事

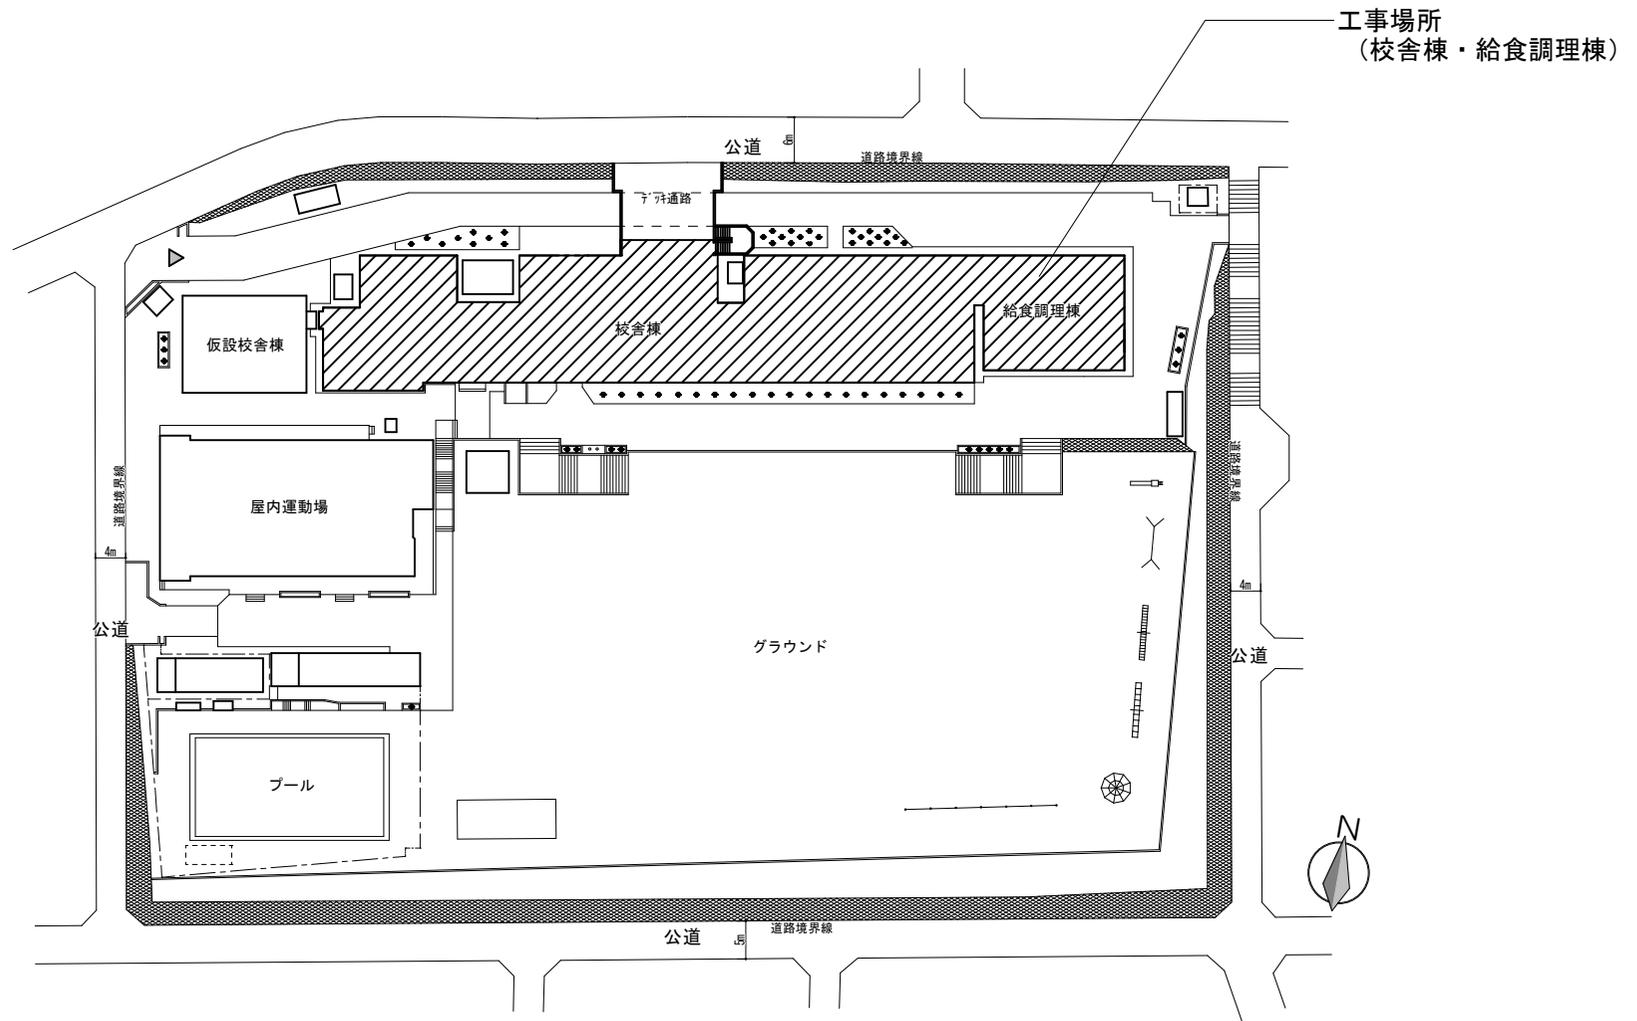


配置図 1/1000


# 議案第 1 1 号 高谷小学校校舎外壁等改修工事

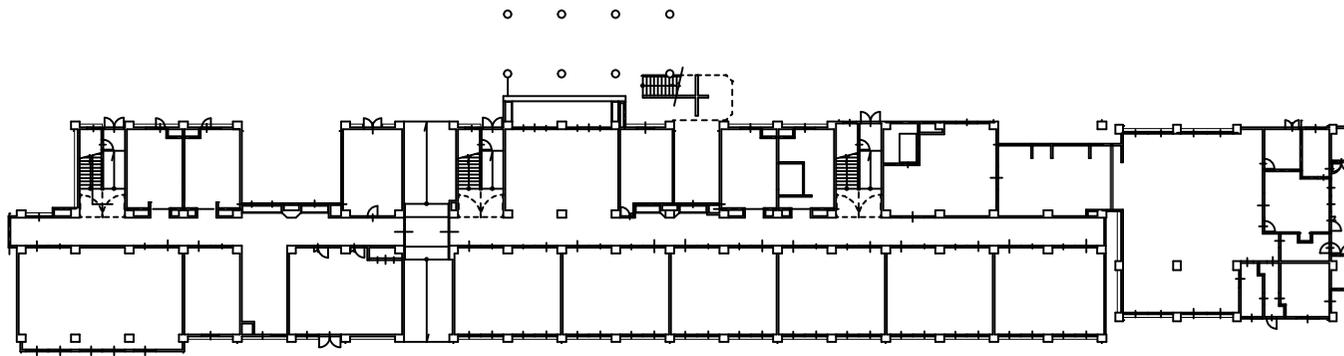

1階平面図 1/600

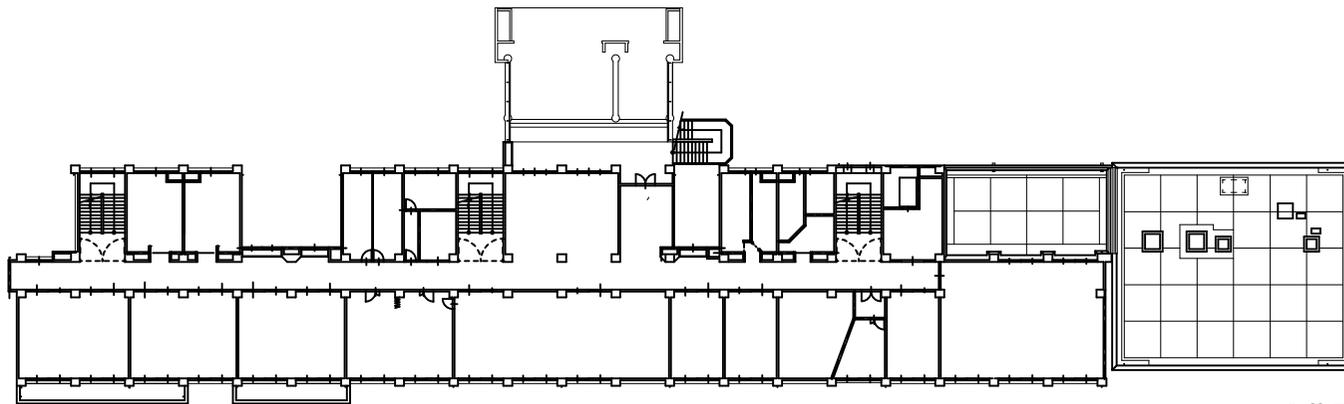


2階平面図 1/600

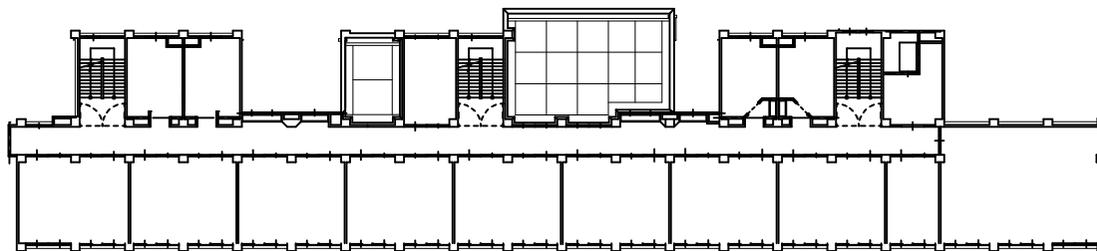


3階平面図 1/600


# 議案第 1 1 号 高谷小学校校舎外壁等改修工事

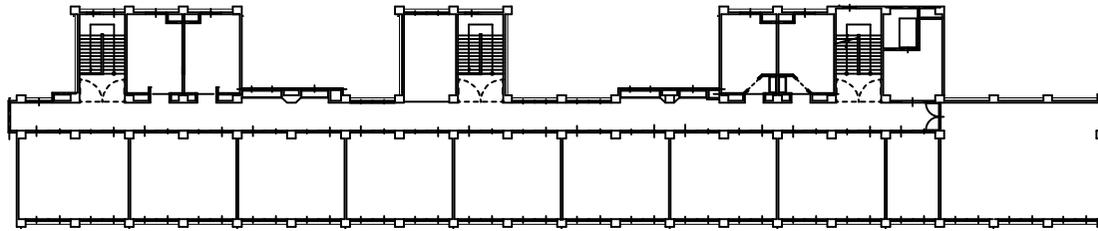

4階平面図 1/600

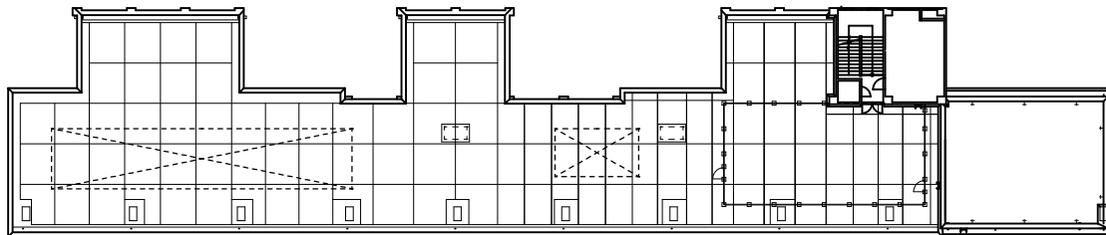

R階平面図 1/600

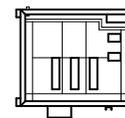


PH階平面図 1/600


# 議案第 1 1 号 高谷小学校校舎外壁等改修工事



南面立面图 1/600

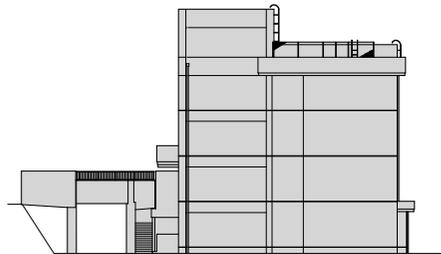

西面立面图 1/600

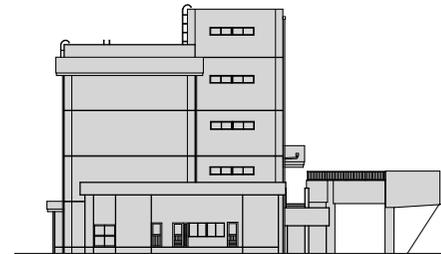

東面立面图 1/600



北面立面图 1/600