

教育委員会 6月定例会

教育長報告（1）

臨時代理の報告について（市議会定例会提出議案（工事請負契約の締結）に同意することについて）

藤沢市教育委員会教育長に対する事務の委任等に関する規則第3条第1項の規定により、次のとおり臨時に代理したので、同条第2項の規定により報告する。

2024年（令和6年）6月20日提出

藤沢市教育委員会

教育長 岩本 将 宏

臨 時 代 理 書

緊急やむを得ない事情があるので、藤沢市教育委員会教育長に対する事務の委任等に関する規則第3条第1項の規定により、市議会定例会提出議案（工事請負契約の締結）に同意することについて、次のとおり臨時に代理する。

2024年（令和6年）5月28日提出

藤沢市教育委員会

教育長 岩本 将 宏

提出する議案

別紙のとおり

参 考

藤沢市教育委員会教育長に対する事務の委任等に関する規則 抜粋

(教育長の臨時代理)

第3条 教育長は、前条各号（次条各号に規定する事項を除く。）に掲げる事項の処理について、緊急やむを得ない事情があるとき、又はあらかじめ教育委員会の指示を受けたときは、これを臨時に代理することができる。

2 教育長は、前項の規定により臨時に代理した場合において、当該代理に係る理由が緊急やむを得ない事情によるものであるときは、次の教育委員会の会議に報告しなければならない。

市議会定例会提出議案（工事請負契約の締結）に同意することについて
次のとおり工事請負契約の締結について市長から意見を求められたので、本教育
委員会は、原案に同意する。

2024年（令和6年）5月28日提出

藤沢市教育委員会

教育長 岩本 将宏

提出する議案

別紙のとおり

提案理由

この議案を提出したのは、地方教育行政の組織及び運営に関する法律第29条の
規定により、議会の議決を経るべき事件の議案について市長から意見を求められた
ことによる。

参 考

地方教育行政の組織及び運営に関する法律 抜粋

（教育委員会の意見聴取）

第29条 地方公共団体の長は、歳入歳出予算のうち教育に関する事務に係る部分
その他特に教育に関する事務について定める議会の議決を経るべき事件の議案を
作成する場合には、教育委員会の意見をきかなければならない。

工事請負契約の締結について
羽鳥中学校校舎棟外壁等改修工事について、次のとおり請負契約を締結する。

2024年（令和6年）6月6日提出

藤沢市長

鈴木 恒 夫

1 契約の相手方

藤沢市大庭5221番地の13

ミヤマ建設株式会社

代表取締役 端山 正 明

2 工事の概要

- (1) 外壁改修工事一式
- (2) 防水改修工事一式
- (3) その他附帯工事一式

3 契約金額

147,290,000円

4 工事の場所

藤沢市羽鳥四丁目13番14号

5 工 期

議決の日着工

2025年（令和7年）2月12日しゅん工予定

提案理由

羽鳥中学校校舎棟外壁等改修工事について、請負契約を締結したいので、藤沢市議会の議決に付すべき契約及び財産の取得又は処分に関する条例第2条の規定により提出する。

<議案第5号資料1>

羽鳥中学校校舎棟外壁等改修工事請負契約の相手方状況調書

- 1 会社名 藤沢市大庭5221番地の13
ミヤマ建設株式会社
代表取締役 端山正明
- 2 資本金 21,000千円
- 3 年間工事高
令和5年5月期 建築一式工事 919,752千円
その他工事 152,863千円
合計 1,072,615千円
令和4年5月期 建築一式工事 848,235千円
その他工事 84,749千円
合計 932,984千円
- 4 職員数 技術職員 17人
事務職員 5人
合計 22人
- 5 創業 1972年(昭和47年)
- 6 主な工事実績
天神小学校校舎棟外壁等改修工事(藤沢市発注)
2023年(令和5年)2月しゅん工
118,162千円
八松小学校校舎棟外壁等改修工事(藤沢市発注)
2023年(令和5年)1月しゅん工
192,500千円

<議案第5号資料2>


羽鳥中学校校舎棟外壁等改修工事入札状況調書

業 者 名	入札金額	摘要
ミヤマ建設株式会社	円 133,900,000	落札
大旭建業株式会社	134,000,000	
タイヨー建設株式会社	134,566,000	
株式会社堀本工務店	134,800,000	
株式会社湘南営繕協会	135,590,000	
株式会社大春工務店	135,960,000	
株式会社田中建設工業	138,800,000	
株式会社丸山工務所	139,888,800	
株式会社アトラス湘南	146,000,000	
アイグステック株式会社		辞退
株式会社門倉組	129,000,000	失格

予 定 価 格	円 161,700,000	
調 査 基 準 価 格	148,770,000	
失 格 基 準 価 格	133,893,000	


※ 当該入札金額に消費税額及び地方消費税額に相当する額を加算した金額が法律上の入札金額です。

議案第5号 羽鳥中学校校舎棟外壁等改修工事

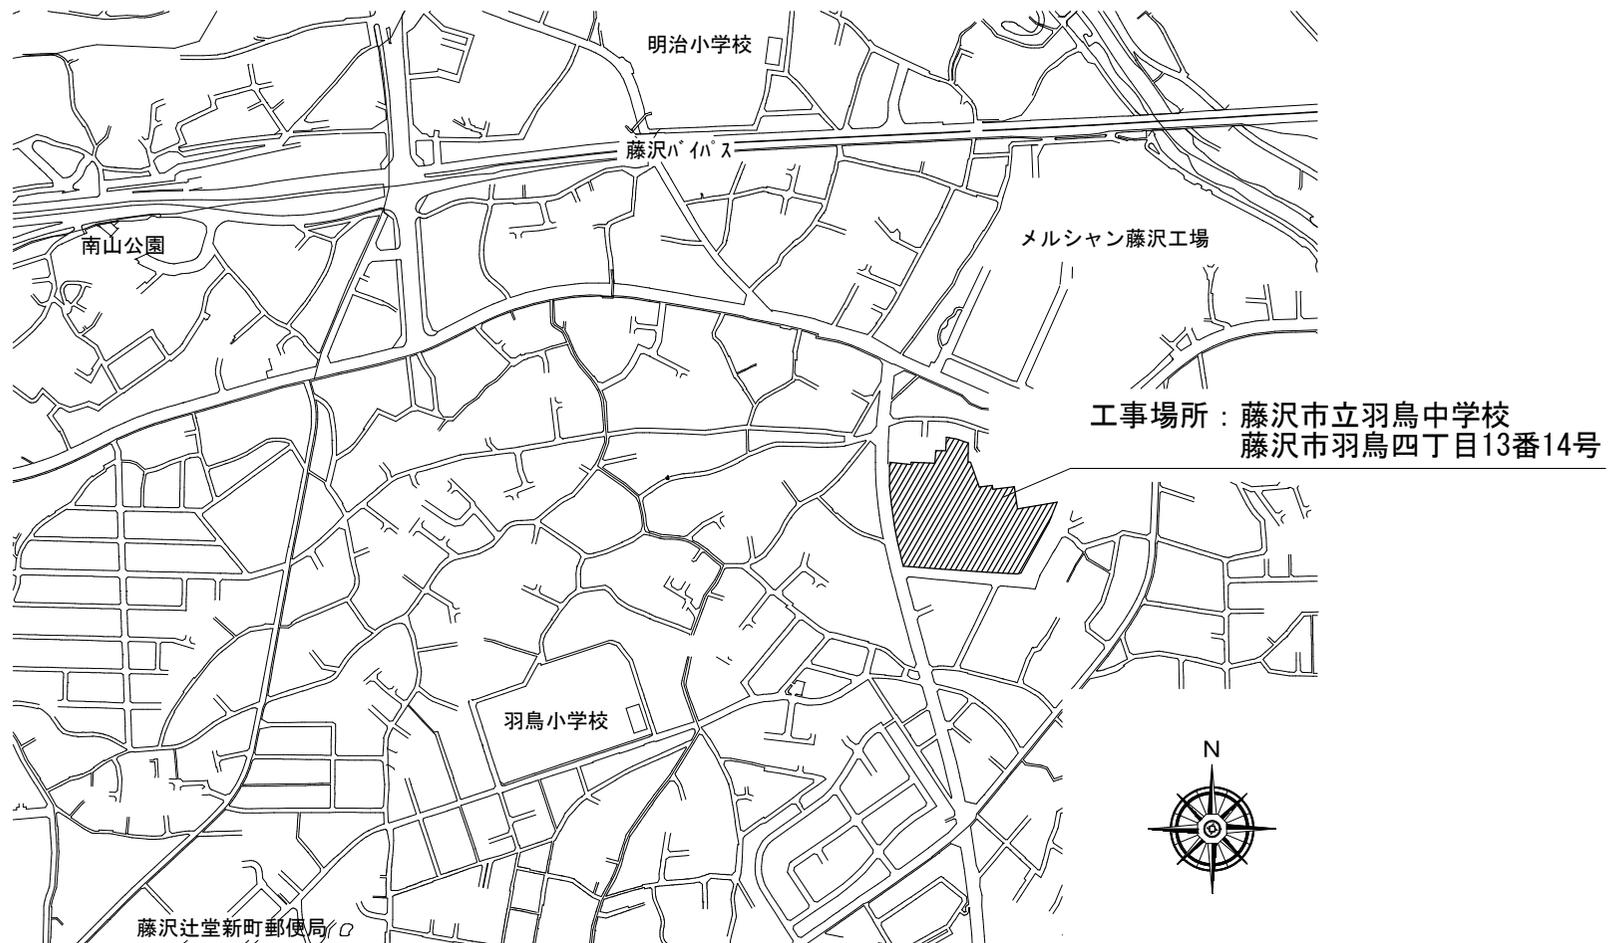




案内図

議案第5号 羽鳥中学校校舎棟外壁等改修工事


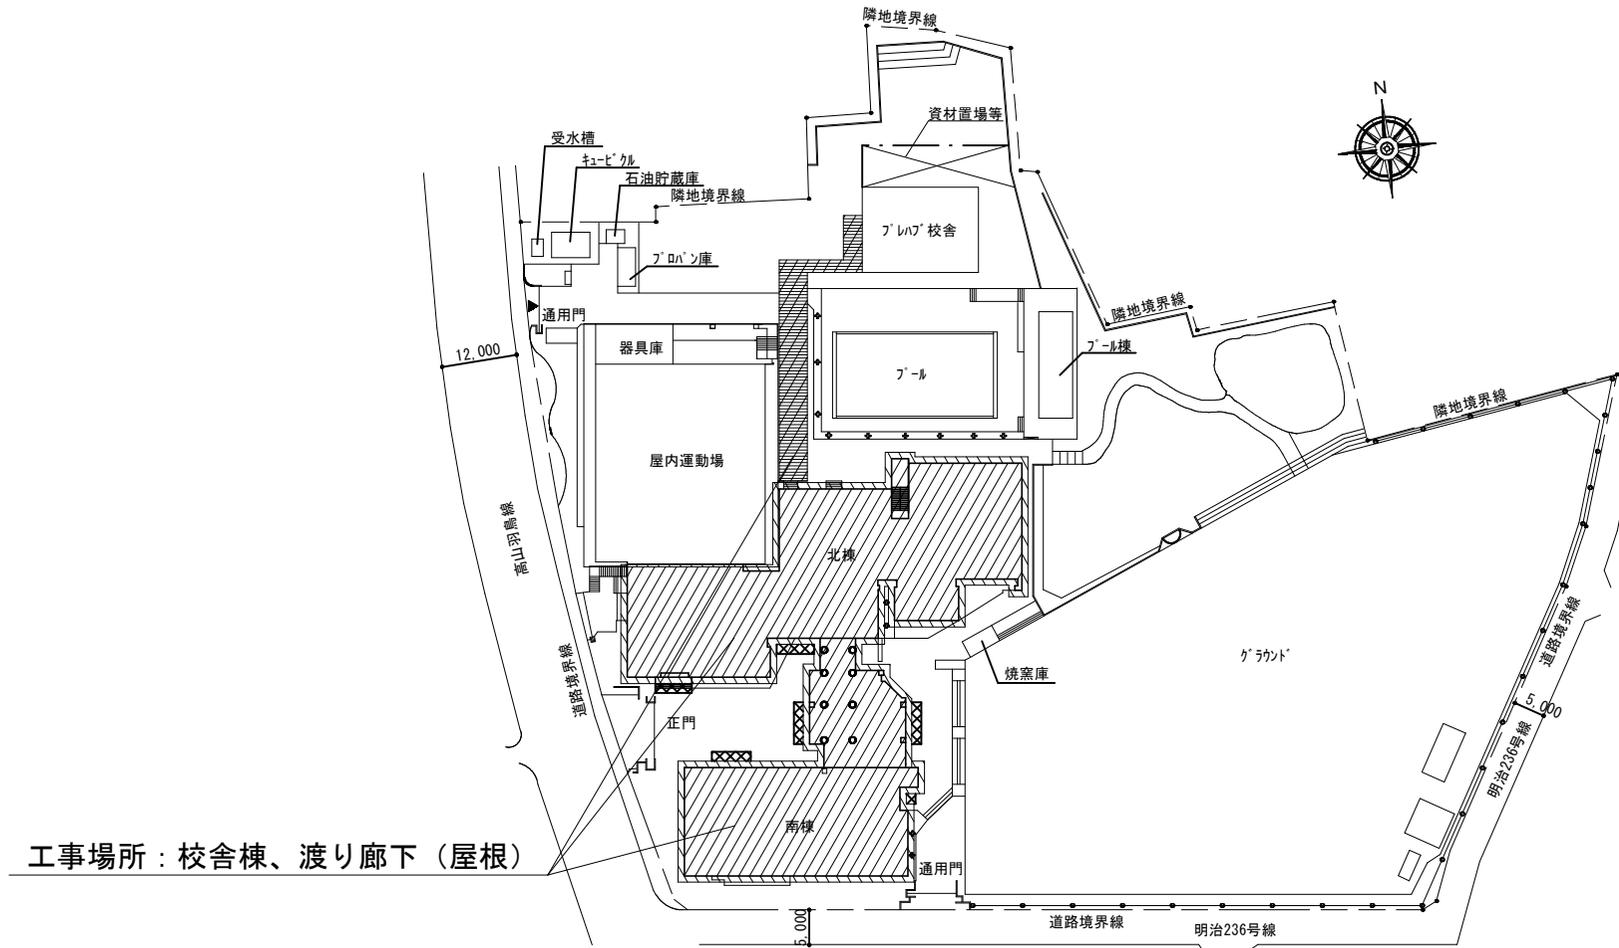


配置図 1/600

議案第5号 羽鳥中学校校舎棟外壁等改修工事

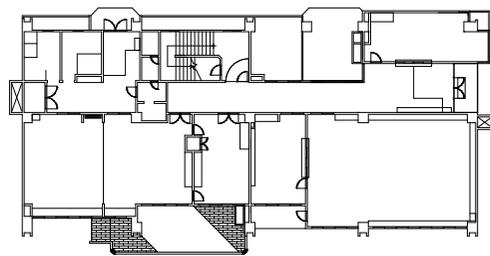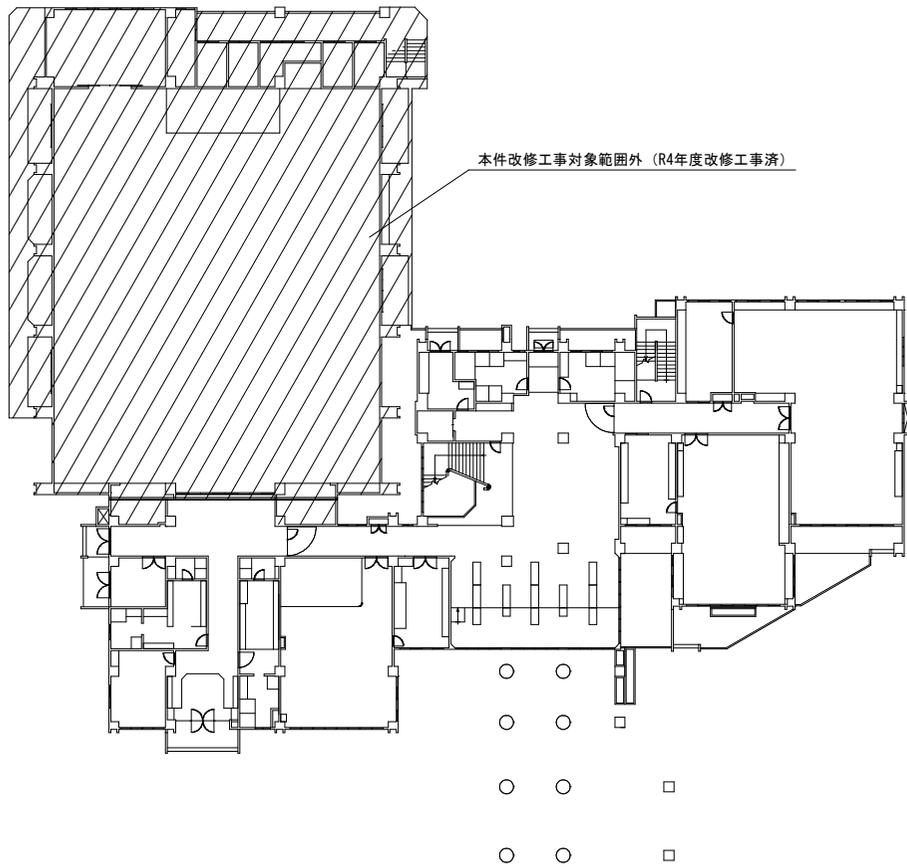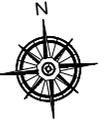


1階平面図 1/300

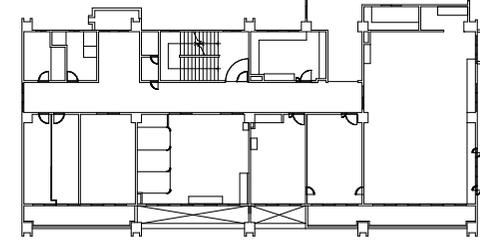
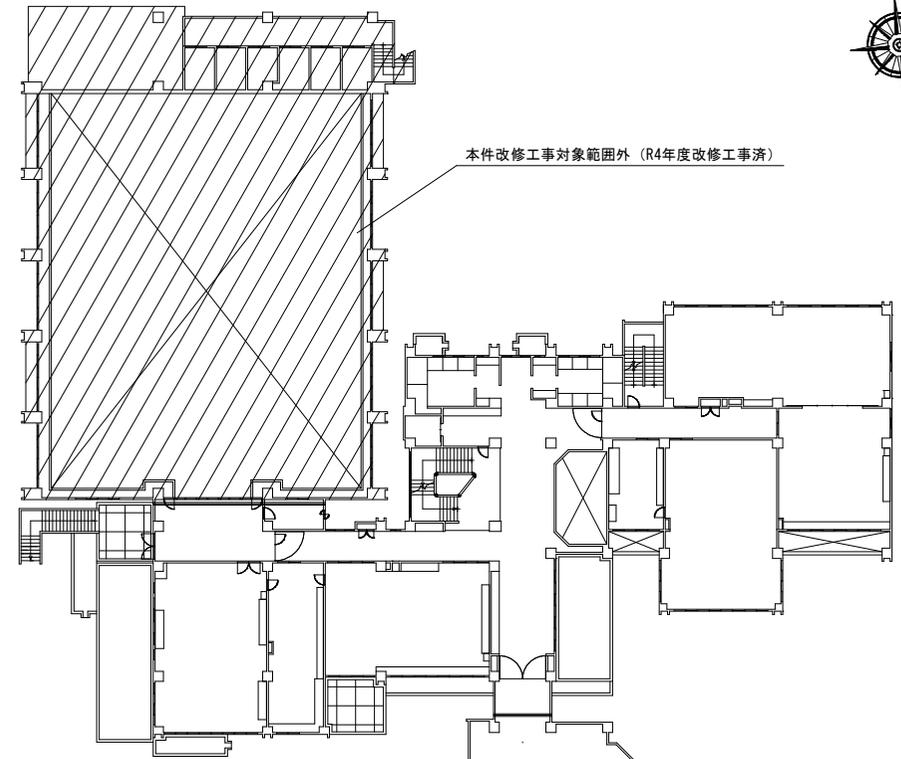


2階平面図 1/300


議案第5号 羽鳥中学校校舎棟外壁等改修工事

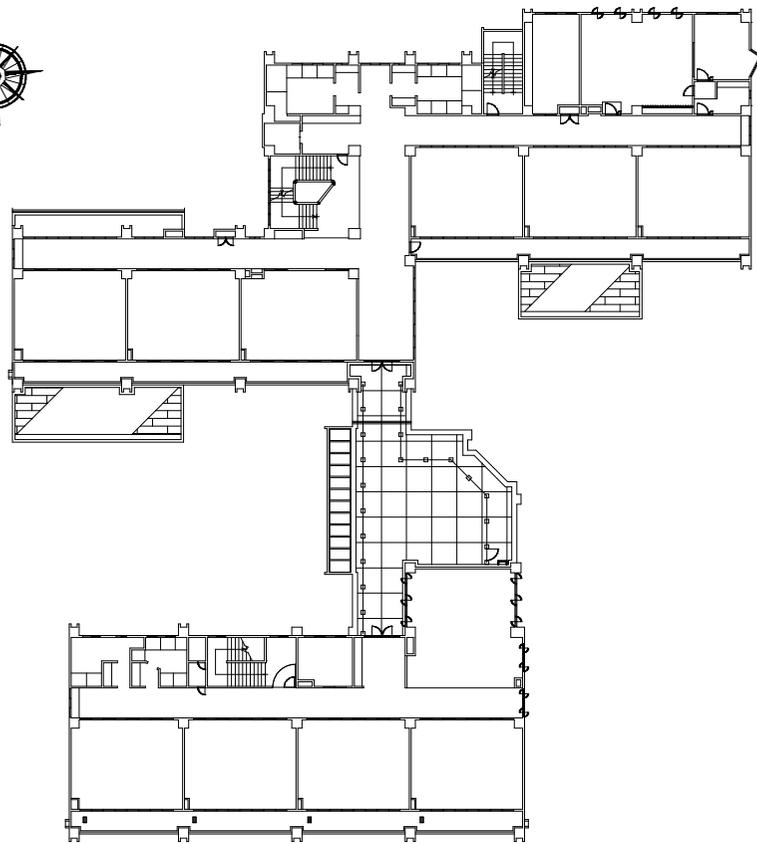

3階平面図 1/300

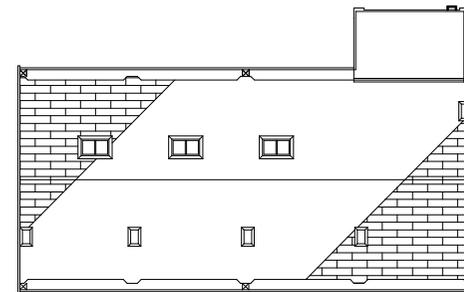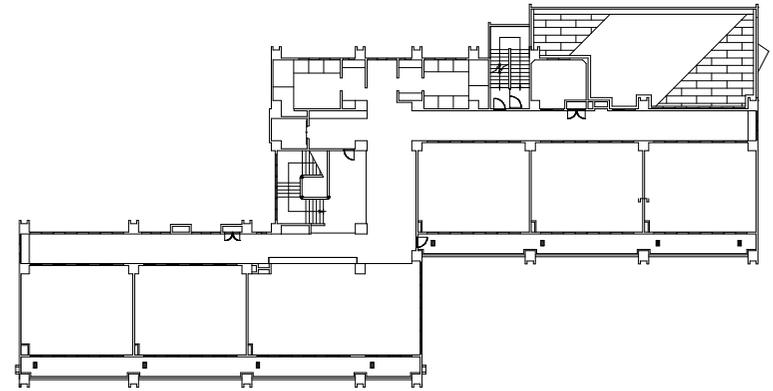


4階平面図 1/300


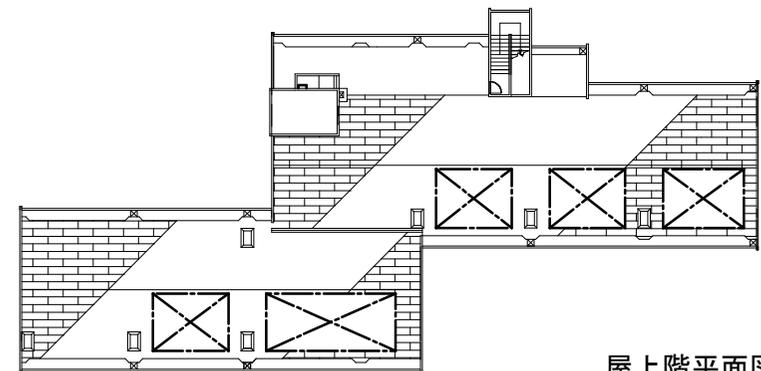


屋上階平面図 1/300


議案第5号 羽鳥中学校校舎棟外壁等改修工事

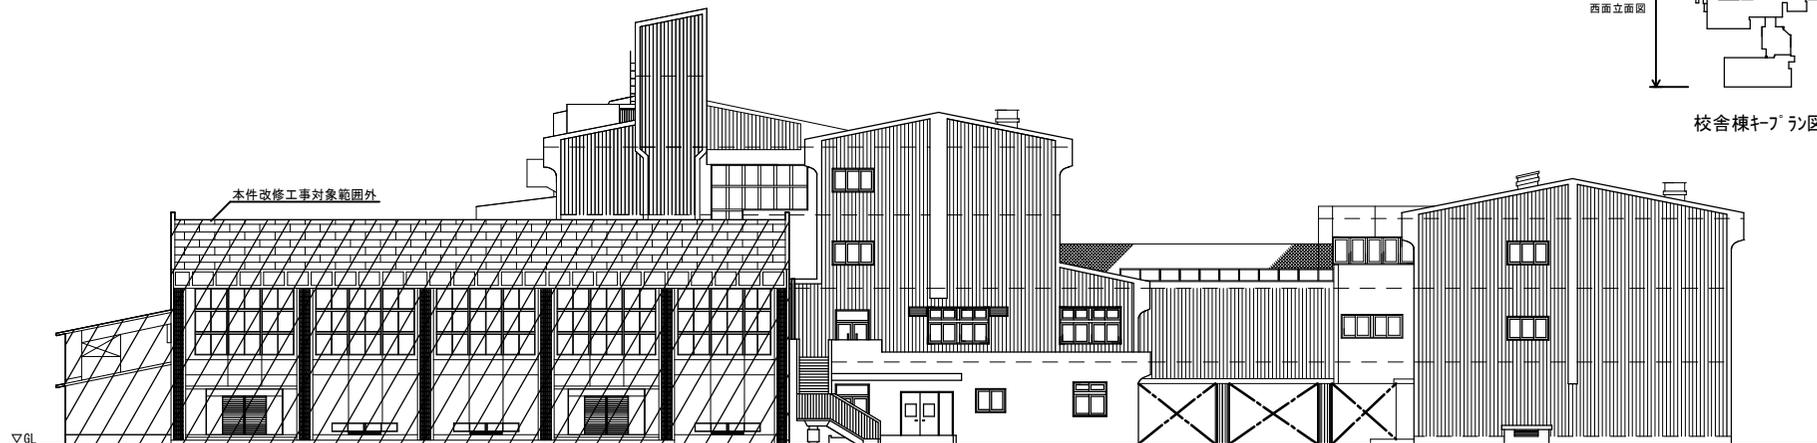

西面立面図 1/200

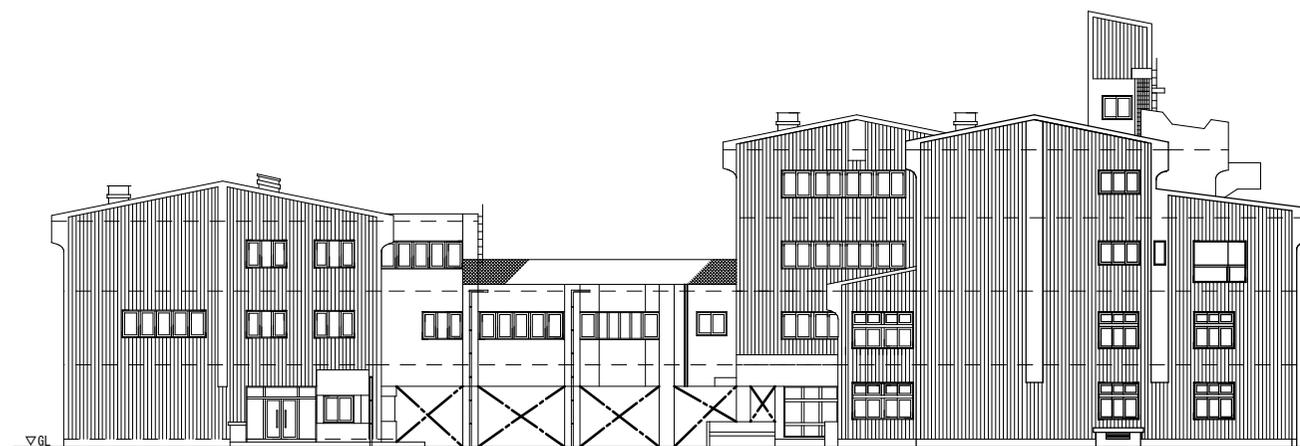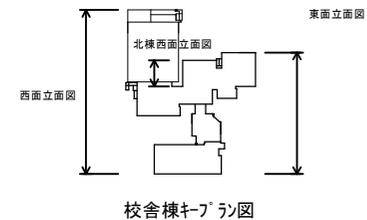


東面立面図 1/200


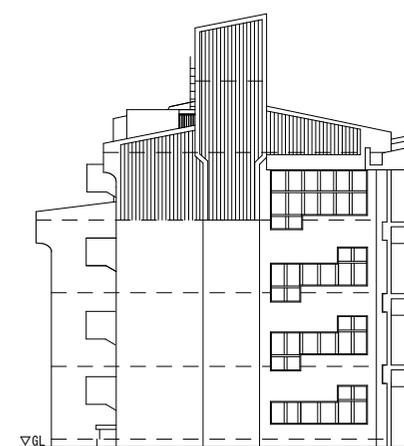


北棟西面立面図 1/200

議案第5号 羽鳥中学校校舎棟外壁等改修工事

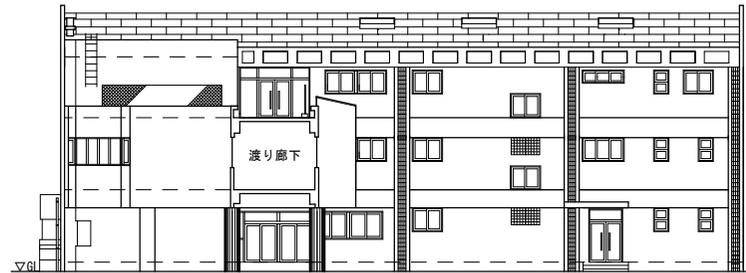


南棟北面立面図 1/200

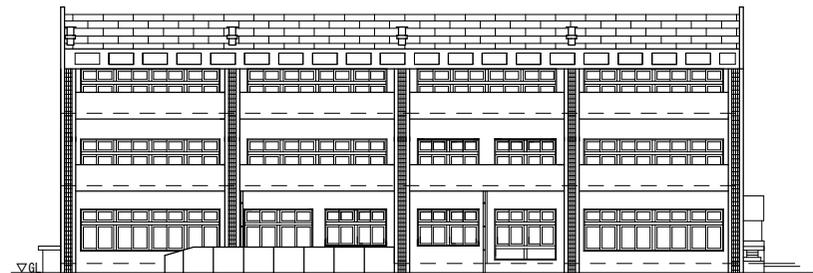
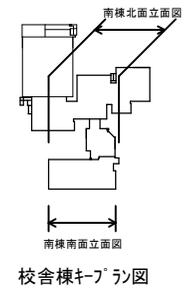


南棟南面立面図 1/200

議案第5号 羽鳥中学校校舎棟外壁等改修工事

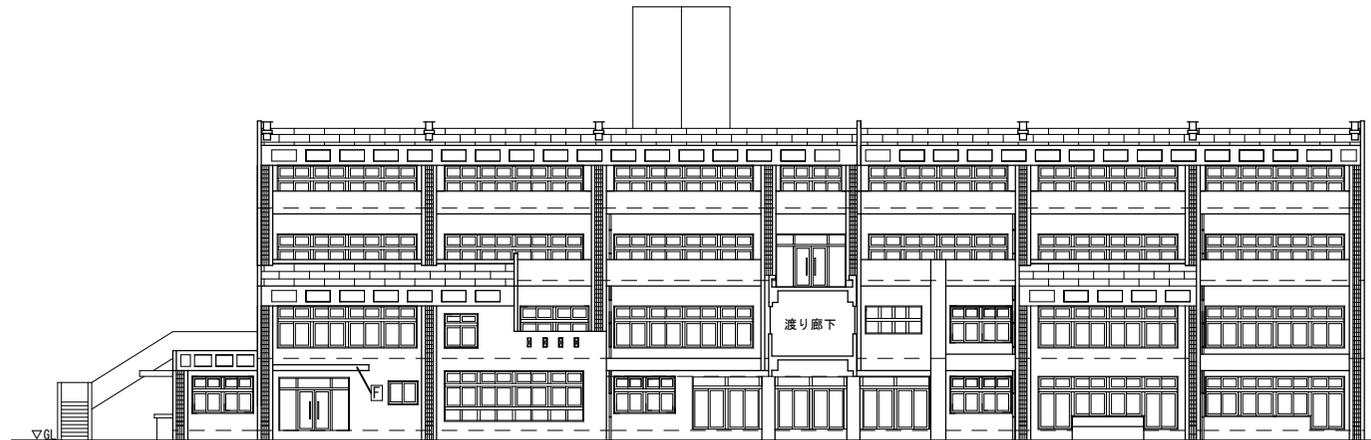

北棟南面立面図 1/200

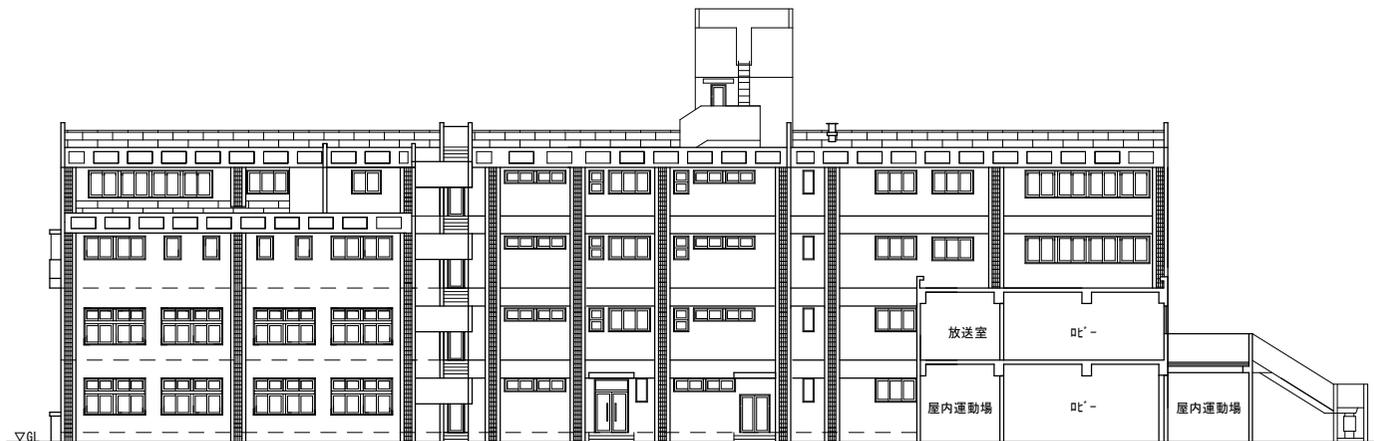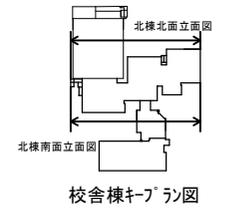

北棟北面立面図 1/200